


1 styLED Frontleuchter Variante A

Buchstaben aus weißem Acrylglas (30 mm).
Zargen nach **RAL5017/9016** lichtdicht lackiert.
Buchstaben auf formgeschnittenes Aluminium,
nach Vorgabe in **RAL 5017** lackiert.
Subline (unbeleuchtet) aus 2 mm Aluminium
nach Vorgabe in **RAL 9016** lackiert.
Unterkonstruktion aus Aluminium,
in RAL 9006 Weißaluminium lackiert.


500 mm Maßstab 1:25

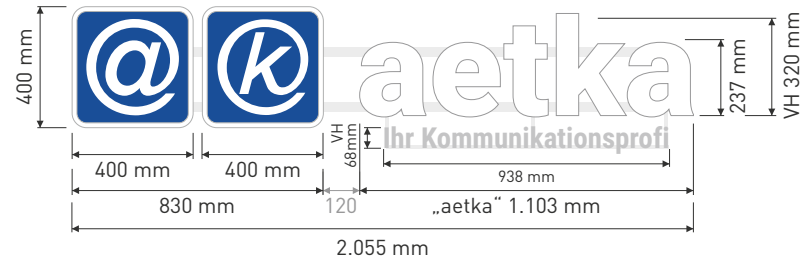

1 styLED Frontleuchter Variante B

Buchstaben aus weißem Acrylglas (30 mm).
Zargen nach **RAL5017/9016** lichtdicht lackiert.
Buchstaben auf formgeschnittenes Aluminium,
nach Vorgabe in **RAL 5017** lackiert.
Unterkonstruktion aus Aluminium,
in RAL 9006 Weißaluminium lackiert.

500 mm Maßstab 1:25

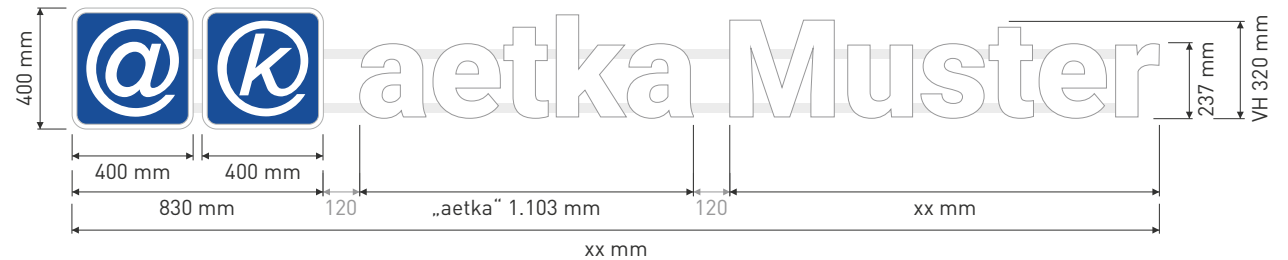

1 styLED Frontleuchter Variante C

Buchstaben aus weißem Acrylglas (30 mm).
Zargen nach **RAL5017/9016** lichtdicht lackiert.
Buchstaben auf formgeschnittenes Aluminium,
nach Vorgabe in **RAL 5017** lackiert.
Subline (unbeleuchtet) aus 2 mm Aluminium
nach Vorgabe in **RAL 9016** lackiert.
Unterkonstruktion aus Aluminium,
in RAL 9006 Weißaluminium lackiert.

500 mm Maßstab 1:25

